


SITUACIÓN


1:10000

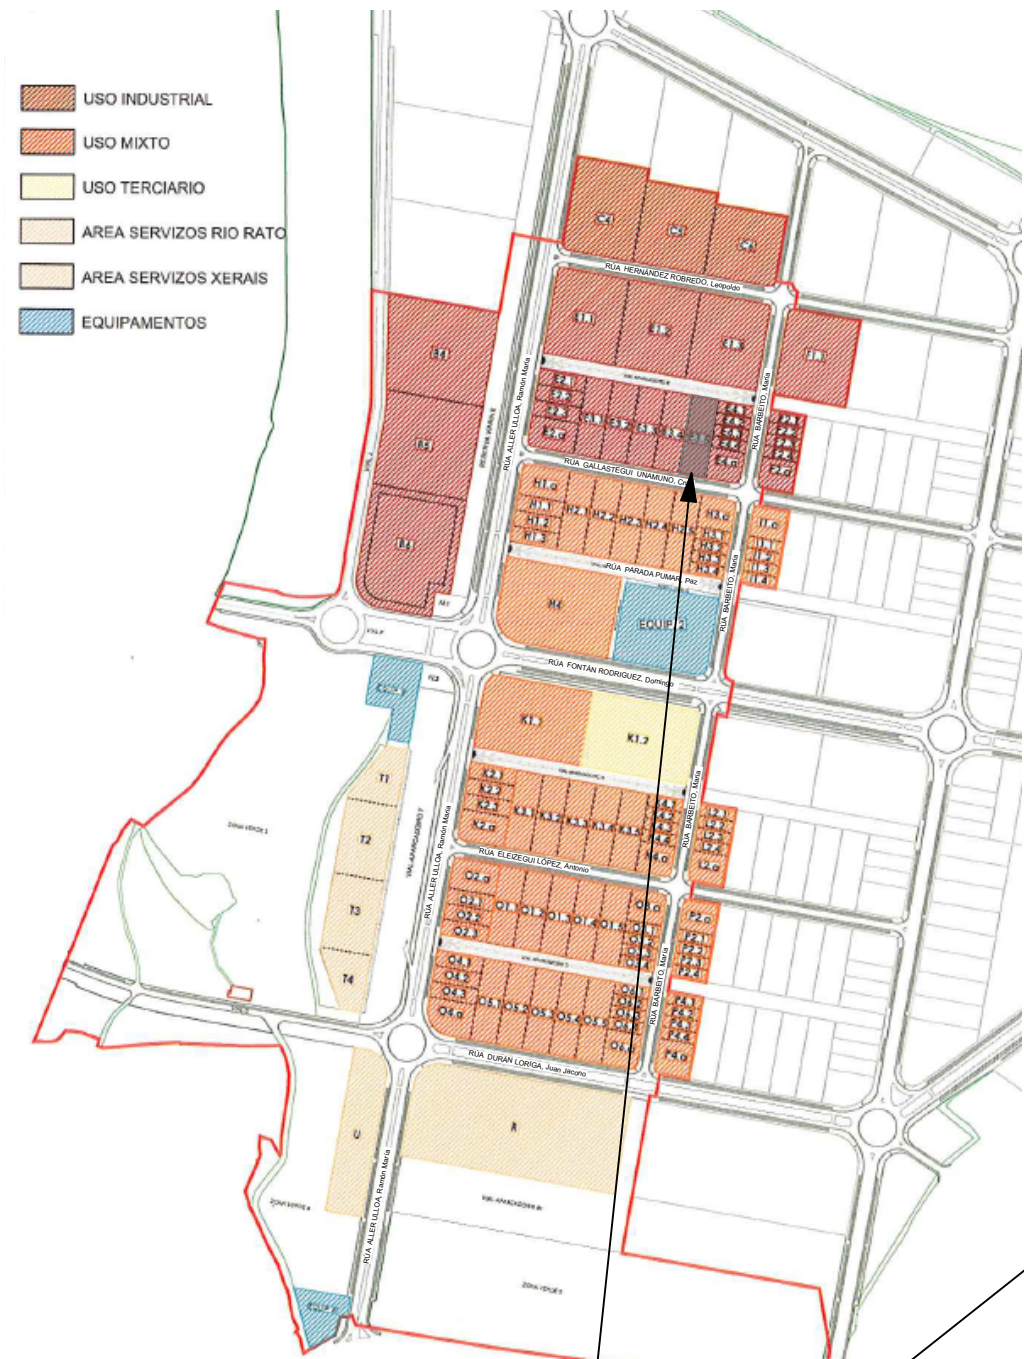

SITUACIÓN
Parcela E3.5

SITUACIÓN

1:2000

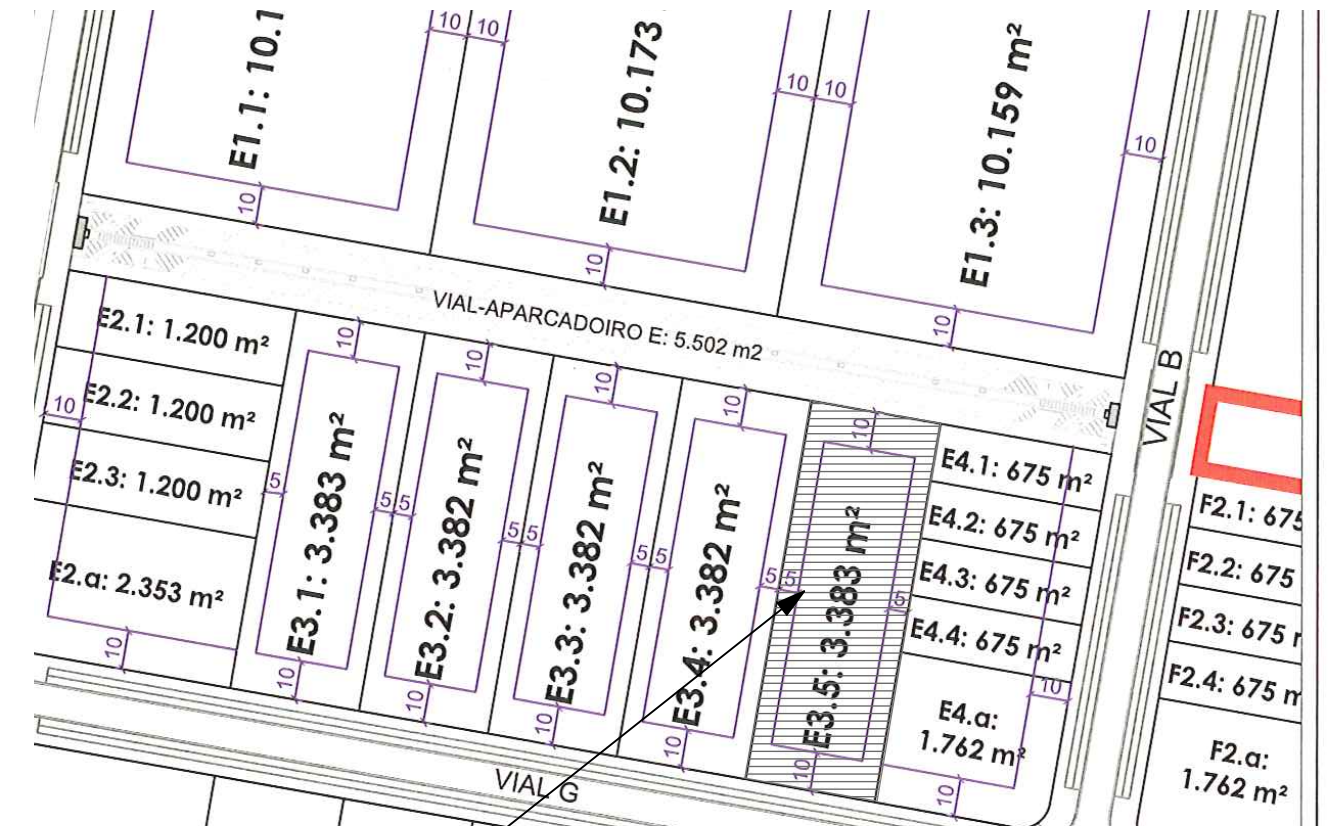

LIÑA DE RETRANQUEO

Nas parcelas O1.1, O1.2, O1.3, O1.4, O1.5, O5.1, O5.2, O5.3, O5.4 e O5.5 permítese o adose da edificación a un dos lindeiros laterais, manténdose para o lindeiro non adosado o retranqueo mínimo.

- USO INDUSTRIAL
- USO MIXTO
- USO TERCIARIO
- AREA SERVIZOS XERAIS
- AREA SERVIZOS RIO RATO
- EQUIPAMENTOS

PARQUE EMPRESARIAL AS GANDARAS

MAZÁ O		DATA: FEBREIRO 2011
PARCELAS: O1.1 - O1.2 - O1.3 - O1.4 - O1.5 - O2.a - O2.1 - O2.2 - O2.3 - O3.a O3.1 - O3.2 - O3.3 - O3.4 - O4.1 - O4.2 - O4.3 - O4.a - O5.1 - O5.2 O5.3 - O5.4 - O5.5 - O6.1 - O6.2 - O6.3 - O6.4 - O6.a	ESCALA 1:2000	PLANO 10 de 14



ARQUITECTURA
E
INGENIERÍA

CONSTRUCCIÓN DE NAVE
INDUSTRIAL

PETICIONARIO

VAZMAR LUCUS, S.L.

EMPLAZAMIENTO

VIAL G - PARCELA E3.5
PARQUE EMPRESARIAL
AS GANDARAS

FECHA

OCTUBRE 2018

NOMBRE DE PLANO

SITUACIÓN

ESCALAS

VARIAS

Nº PLANO

01

DIBUJADO: J.VÁZQUEZ

COMPROBADO: A. RODRÍGUEZ

AUTOR

ADRIÁN RODRÍGUEZ FERNÁNDEZ



El Ingeniero Técnico Industrial
Colegiado Nº 754 del C.O.I.T.I. de Lugo