


Situación


1:10000

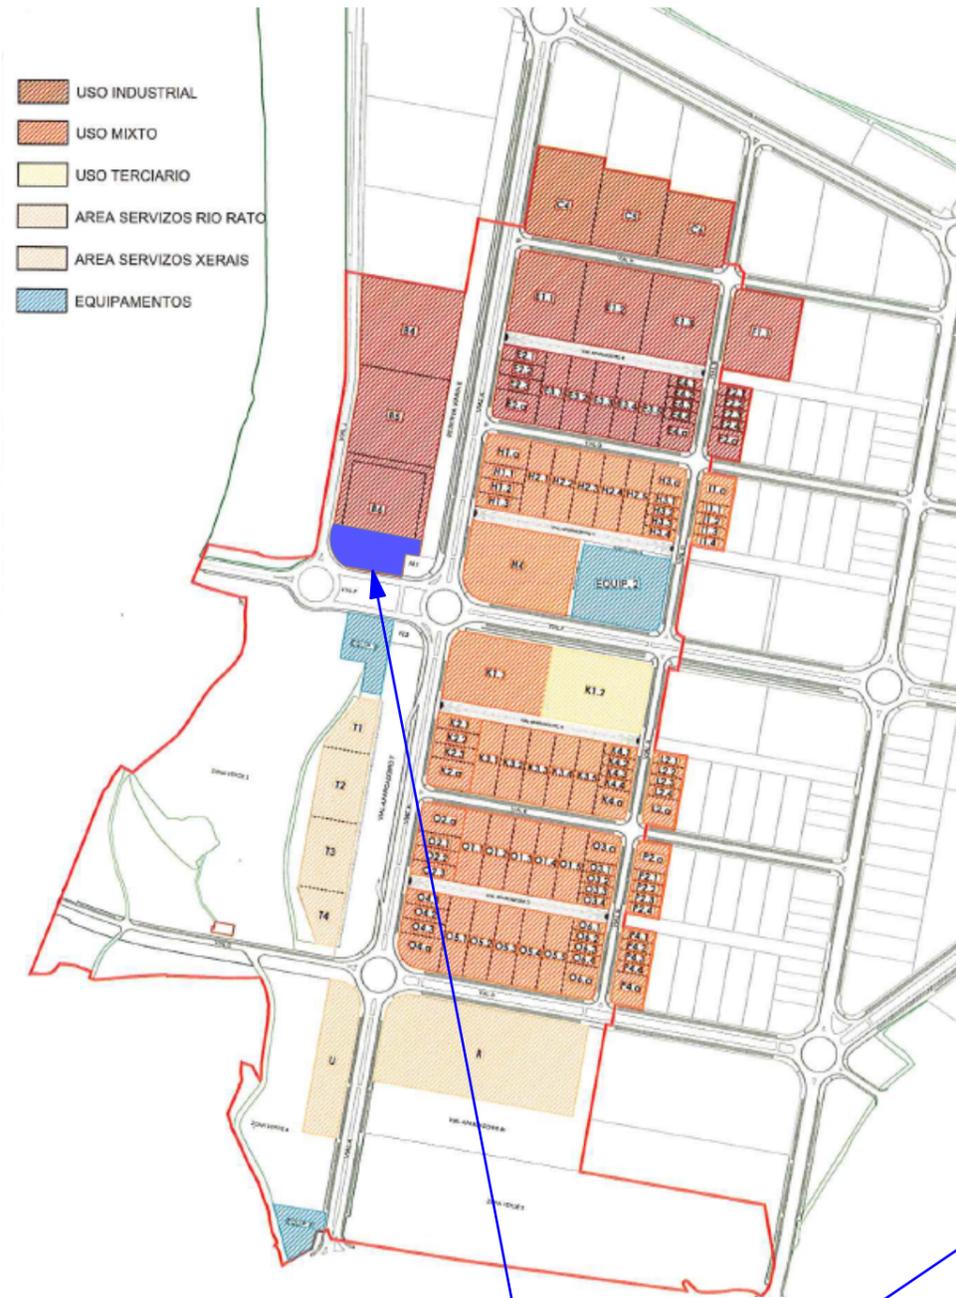

SITUACIÓN
Parcela B.6.1

LIÑA DE RETRANQUEO
Para levar a cabo a ordenación destas parcelas será esixible a formulación dun Estudo de Detalle a nivel de anteproxecto.

- USO INDUSTRIAL
- USO MIXTO
- USO TERCIARIO
- AREA SERVIZOS XERAIS
- AREA SERVIZOS RIO RATO
- EQUIPAMENTOS

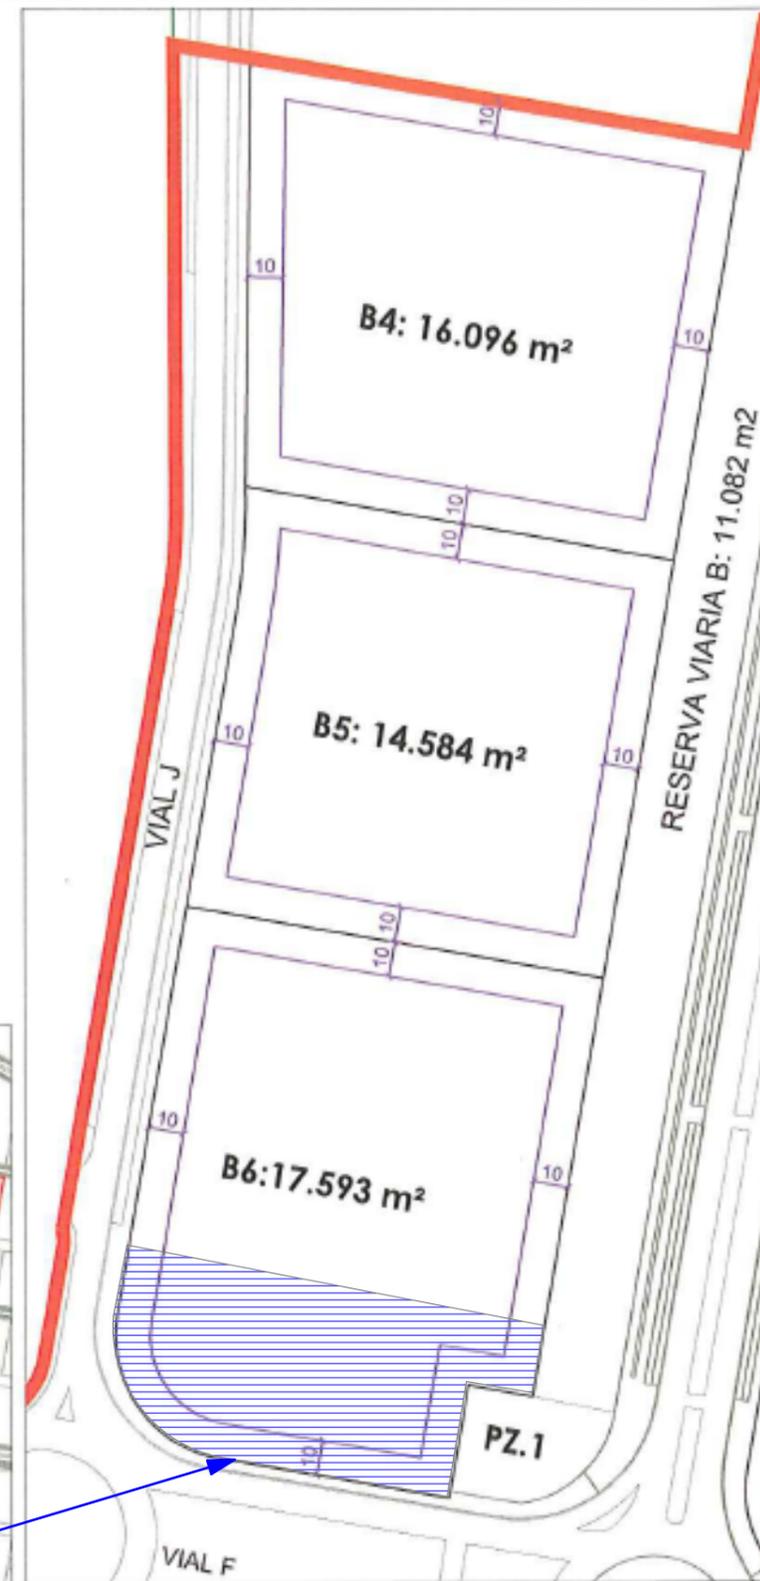

PARQUE EMPRESARIAL AS GANDARAS		
MAZÁ B		DATA: FEBREIRO 2011
PARCELAS: B4 - B5 - B6	ESCALA 1:2000	PLANO 2 de 14



ARQUITECTURA
E
INGENIERÍA

CONTRUCCIÓN DE NAVE INDUSTRIAL

PETICIONARIO

D. Juan Carlos Tomé González

EMPLAZAMIENTO

CALLE F - PARCELA B.6.1.
PARQUE EMPRESARIAL
AS GANDARAS

FECHA

NOVIEMBRE 2018

NOMBRE DE PLANO

SITUACIÓN

ESCALAS

VARIAS

Nº PLANO

01

DIBUJADO: J.VÁZQUEZ

COMPROBADO: A. RODRÍGUEZ

AUTOR

ADRIÁN RODRÍGUEZ FERNÁNDEZ

El Ingeniero Técnico Industrial
Colegiado Nº 754 del C.O.I.T.I. de Lugo