


SITUACIÓN E:1/1000

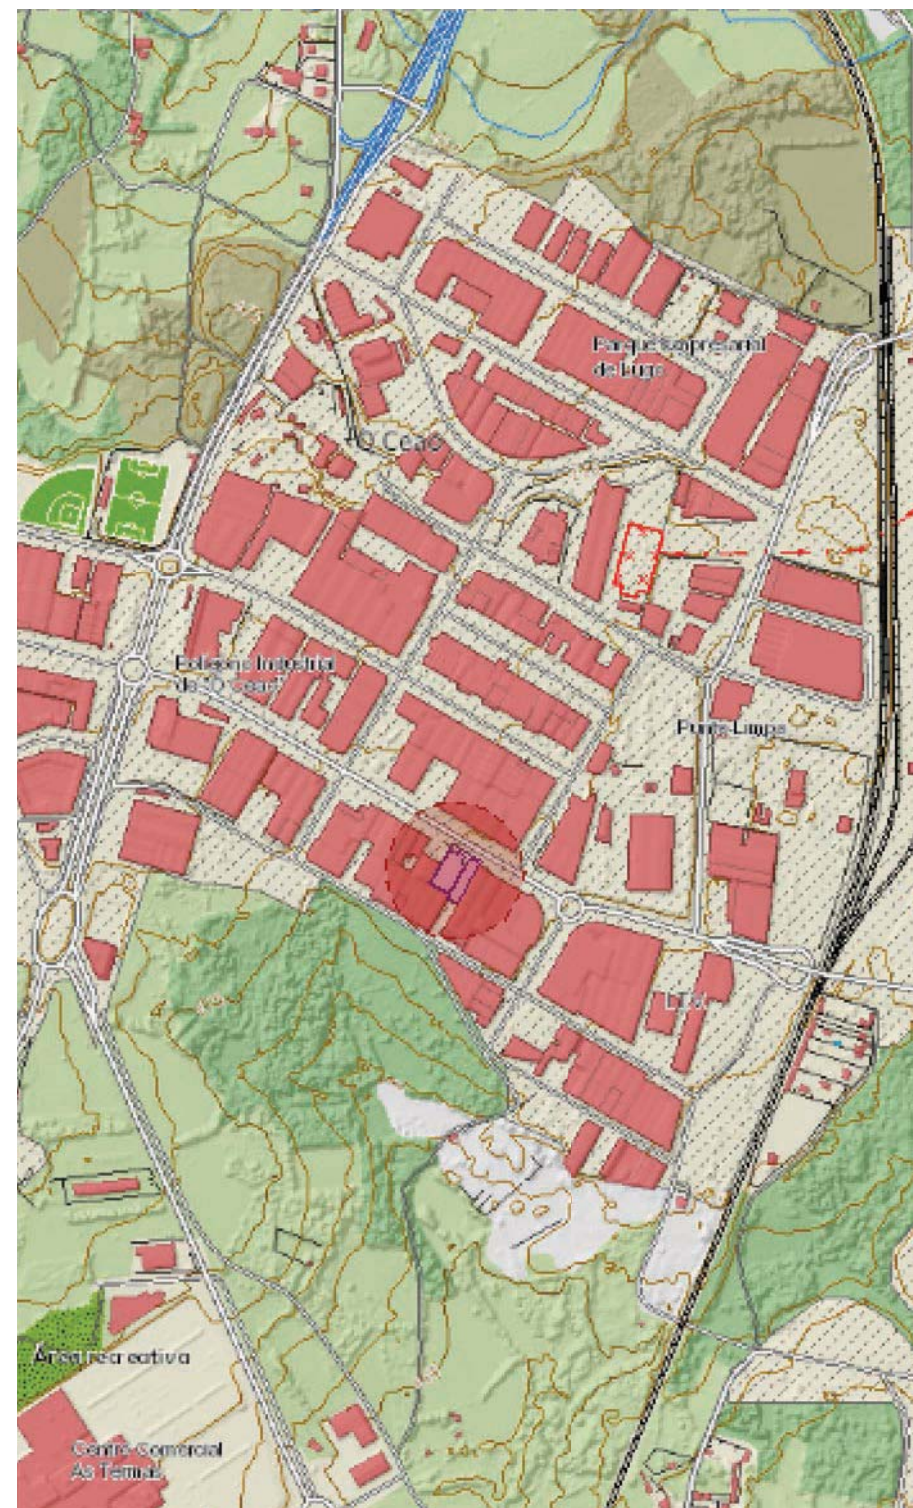

SITUACIÓN E:1/10000

A2

ARQUITECTURA
E
INGENIERÍA

PROYECTO DE OBRA PARA
AGRUPACIÓN Y REFORMA DE
NAVES INDUSTRIALES

PETICIONARIO

ARENAL PERFUMERÍAS, S.L.

EMPLAZAMIENTO

Rúa da Industria nº94,
Polígono de O Ceao
Lugo

FECHA

OCTUBRE 2020

NOMBRE DE PLANO

SITUACIÓN

ESCALAS 1:10000
1:1000

Nº PLANO

01

DIBUJADO: R. TOURON

COMPROBADO: A. RODRÍGUEZ

AUTOR

ADRIÁN RODRÍGUEZ FERNÁNDEZ

El Ingeniero Técnico Industrial
Colegiado Nº 754 del C.O.I.T.I. de Lugo