




SITUACIÓN:  
Rúa dos Ferreiros, Parcela nº 140  
del Sector I del Polígono Industrial  
Rio de Pozo.  
Narón, A Coruña

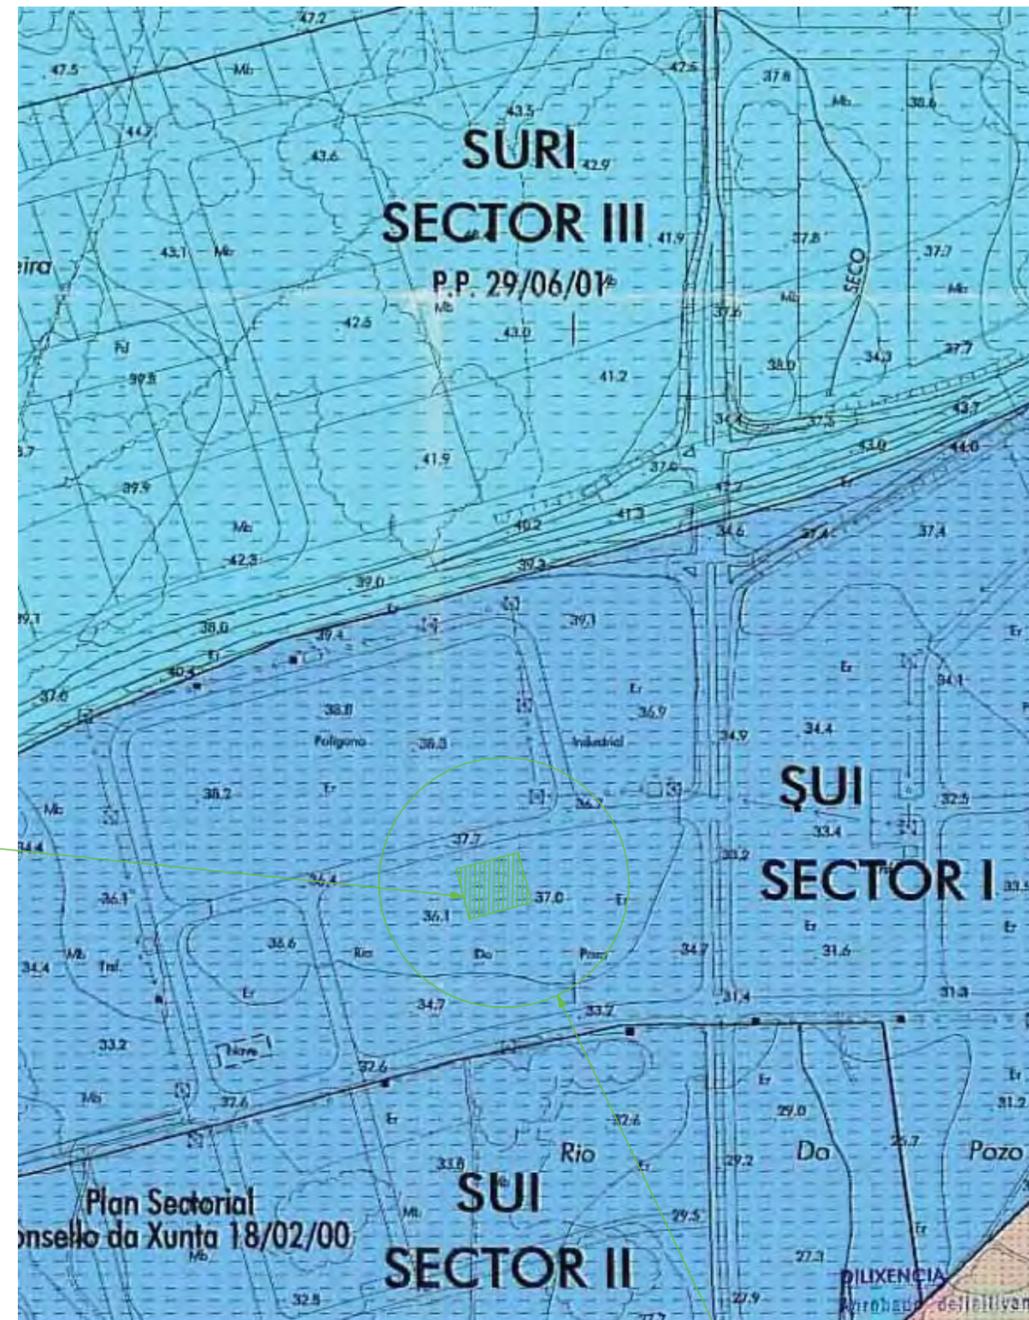

SITUACIÓN SECTORES

ESCALA: 1:4000



SITUACIÓN

ESCALA: 1:10000

SITUACIÓN SEGÚN P.G.O.M. - CLASIFICACIÓN DEL SUELO

ESCALA: 1:5000

	SUELO URBANO
	SUELO URBANO INDUSTRIAL
	SUELO URBANIZABLE INDUSTRIAL
	SUELO RUSTICO DE SISTEMA GENERAL
	EQUIPAMENTOS Y DOTACIONES
	SUELO RUSTICO DE PROTECCION DE COSTAS E INFRAESTRUCTURAS



01

Proyecto

Obras de Reforma de Nave Industrial y Actividad para Taller de Electrónica con cabina de pintura

Nombre de plano  
SITUACIÓN

Peticionario  
Indra Sistemas, S.A.

Emplazamiento  
Rúa dos Ferreiros, Parcela Nº 140 del Sector I del Polígono Industrial Rio do Pozo Narón, A Coruña

Fecha  
Septiembre 2022

Escala

Autores

Adrián Rodríguez Fernández  
Ingeniero Colegiado Nº54 COITI LUGO

Jose Antonio Ferreiro López  
Ingeniero Colegiado Nº544 COITI LUGO

A2 Lugo Arquitectura e Ingeniería de Intermediaciones S.L.  
T 982 256 284 | info@a2proyectos.com  
a2proyectos.com